


HRANICE A KORIDORY	
	Hranice řešeného území
	Hranice zastavitelné plochy
	Hranice plochy přestavby
	Hranice plochy změn v krajině


0 250 500 m  
1:5 000

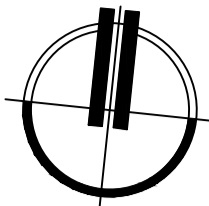

VYBRANÉ PLOCHY S ROZDÍLNÝM ZPŮSOBEM VYUŽITÍ	
GRAFIČKÉ ZNÁČENÍ	
STAV	NAVRH REZERVA
	Plochy dopravy
	doprava silniční (DS)
	doprava jiná (DX)

DOPRAVNÍ INFRASTRUKTURA	
GRAFIČKÉ ZNÁČENÍ	
STAV	NAVRH
	Silnice II. třídy
	Silnice III. třídy
	Ochranné pásmo silnic II. a III. třídy
	Místní komunikace
	Účelové komunikace
	Autobusová zastávka
	Izochrona dostupnosti 5 a 8 minut zastávek veřejné dopravy
	Značená turistická trasa
	Značená cyklotrasa
	Parkoviště
	Zařízení služeb pro motoristy - autoservis
	Funkční skupina komunikace

VRSTEVNICE	
	Interval vrstevnic po 2 m

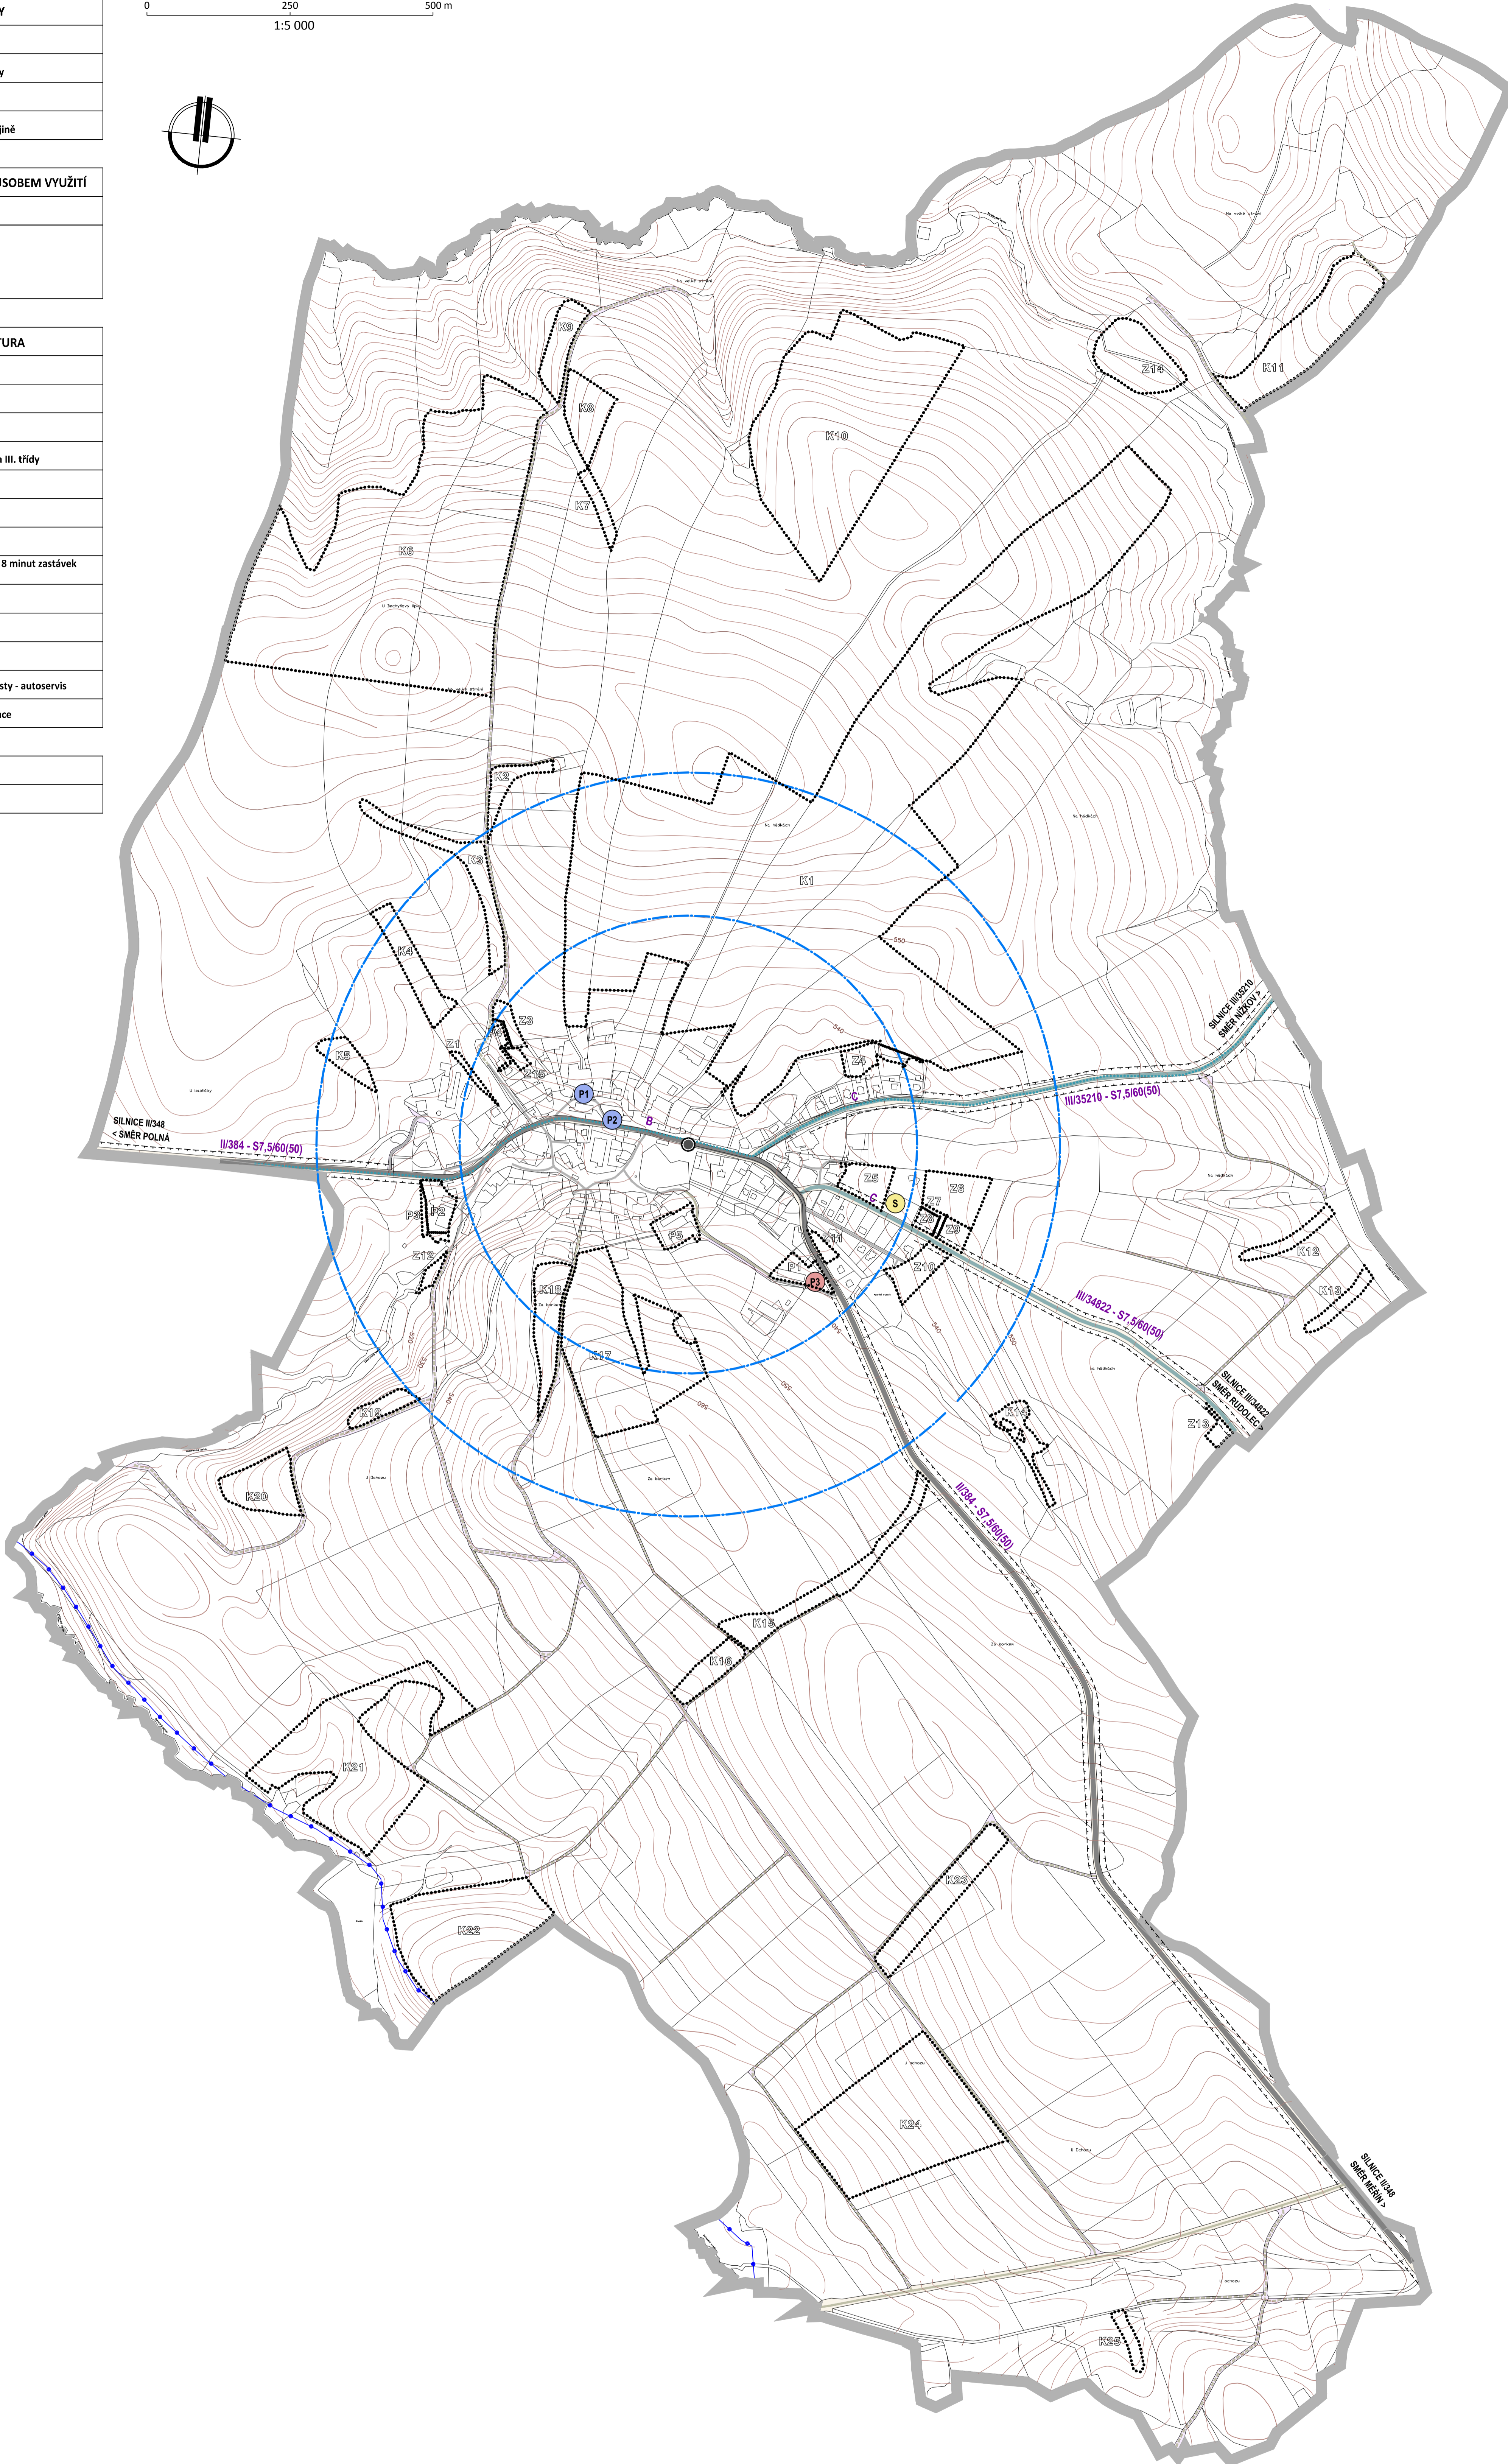

**POTŘEBY PARKOVIŠŤ DLE ČSN 736110**

druh objektu	účelová jednotka	1. poručovací místo přípoje no	počet park. míst celkem	z celového počtu ulic		poznámka		
				úřadní	občanská			
obecní úřad	20 m <sup>2</sup> pl. pro veřejnost	25	1	80	11	20	0	P1
zavazovací místnost	25 sesedel	8	3	85	3	5	0	P1
prodávna	20 m <sup>2</sup> prodávací plochy	50	1	90	1	10	0	P2
hořlavá zbraňnice	20 sesedel	8	2	85	2	5	0	VP
společenský sál	210 m <sup>2</sup> plochy sálu	8	26	50	13	50	13	P1, P2, VP
hořlavac	45 m <sup>2</sup> plochy pro hořlav	15	3	60	2	40	1	P1

P1 - P2 ... označení parkovišť  
VP ... veřejné prostranství, vesměs na místních komunikacích

**KAPACITA PARKOVIŠŤ**

označení	umístění	počet míst	stav	poznámka
P1	obecní úřad	8	stávající	upravit stávající plochu
P2	prodávna	5	stávající	upravit stávající plochu
P3	občanská vybavenost komerční	8	nové	

**ÚZEMNÍ PLÁN ZÁBORNÁ ODŮVODNĚNÍ**

ZPRACOVATEL: PAVEL ONDŘÁČEK, STUDIO P, NÁDRAŽNÍ 2186/52, 591 01 ŽDÁR NAD SÁZ., IČ: 70401977  
ZPRACOVATELSKÝ KOLEKTIV: PAVEL ONDŘÁČEK, ING. ARCH. JAN PSOTA, ING. ARCH. TOMÁŠ BEZCHLEBA  
POŘIZOVATEL: MAGISTRÁT MĚSTA JIHLAVY, ÚŘAD ÚZEMNÍHO PLÁNOVÁNÍ  
ZAKÁZKOVÉ ČÍSLO: 1/6/20 MĚŘÍTKO: 1: 5000 DATUM: PROSINEC 2021

DOPLŇUJÍCÍ VÝKRES - DOPRAVNÍ ŘEŠENÍ

VÝKRES ČÍSLO: 04