


HRANICE A KORIDORY	
	Hranice řešeného území
	Hranice zastavitelné plochy
	Hranice plochy přestavby
	Hranice plochy změn v krajině


0 250 500 m
1:5 000

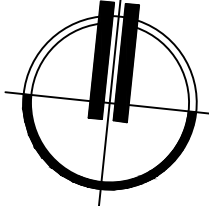

VYBRANÉ PLOCHY S ROZDÍLNÝM ZPŮSOBEM VYUŽITÍ	
GRAFICKÉ ZNAČENÍ	
STAV	NÁVRH
	Plochy vodní a vodohospodářské vodní plochy a toky (WT)
	Plochy technické infrastruktury vodní hospodářství (TW)

ZÁSOBOVÁNÍ VODOU, KANALIZACE, VODNÍ HOSPODÁŘSTVÍ	
GRAFICKÉ ZNAČENÍ	
STAV	NÁVRH
ZÁSOBOVÁNÍ VODOU	
	Vodovod
	Vodní zdroj
	Vodojem
KANALIZACE	
	Kanalizace splašková
	Kanalizace dešťová
	Čistírna odpadních vod
	Limitní hranice negativních vlivů ČOV
VODNÍ HOSPODÁŘSTVÍ	
	Vodní toky
	Označení vodní plochy (popis v textové části)

VRSTEVNICE	
	Interval vrstevnice po 2 m

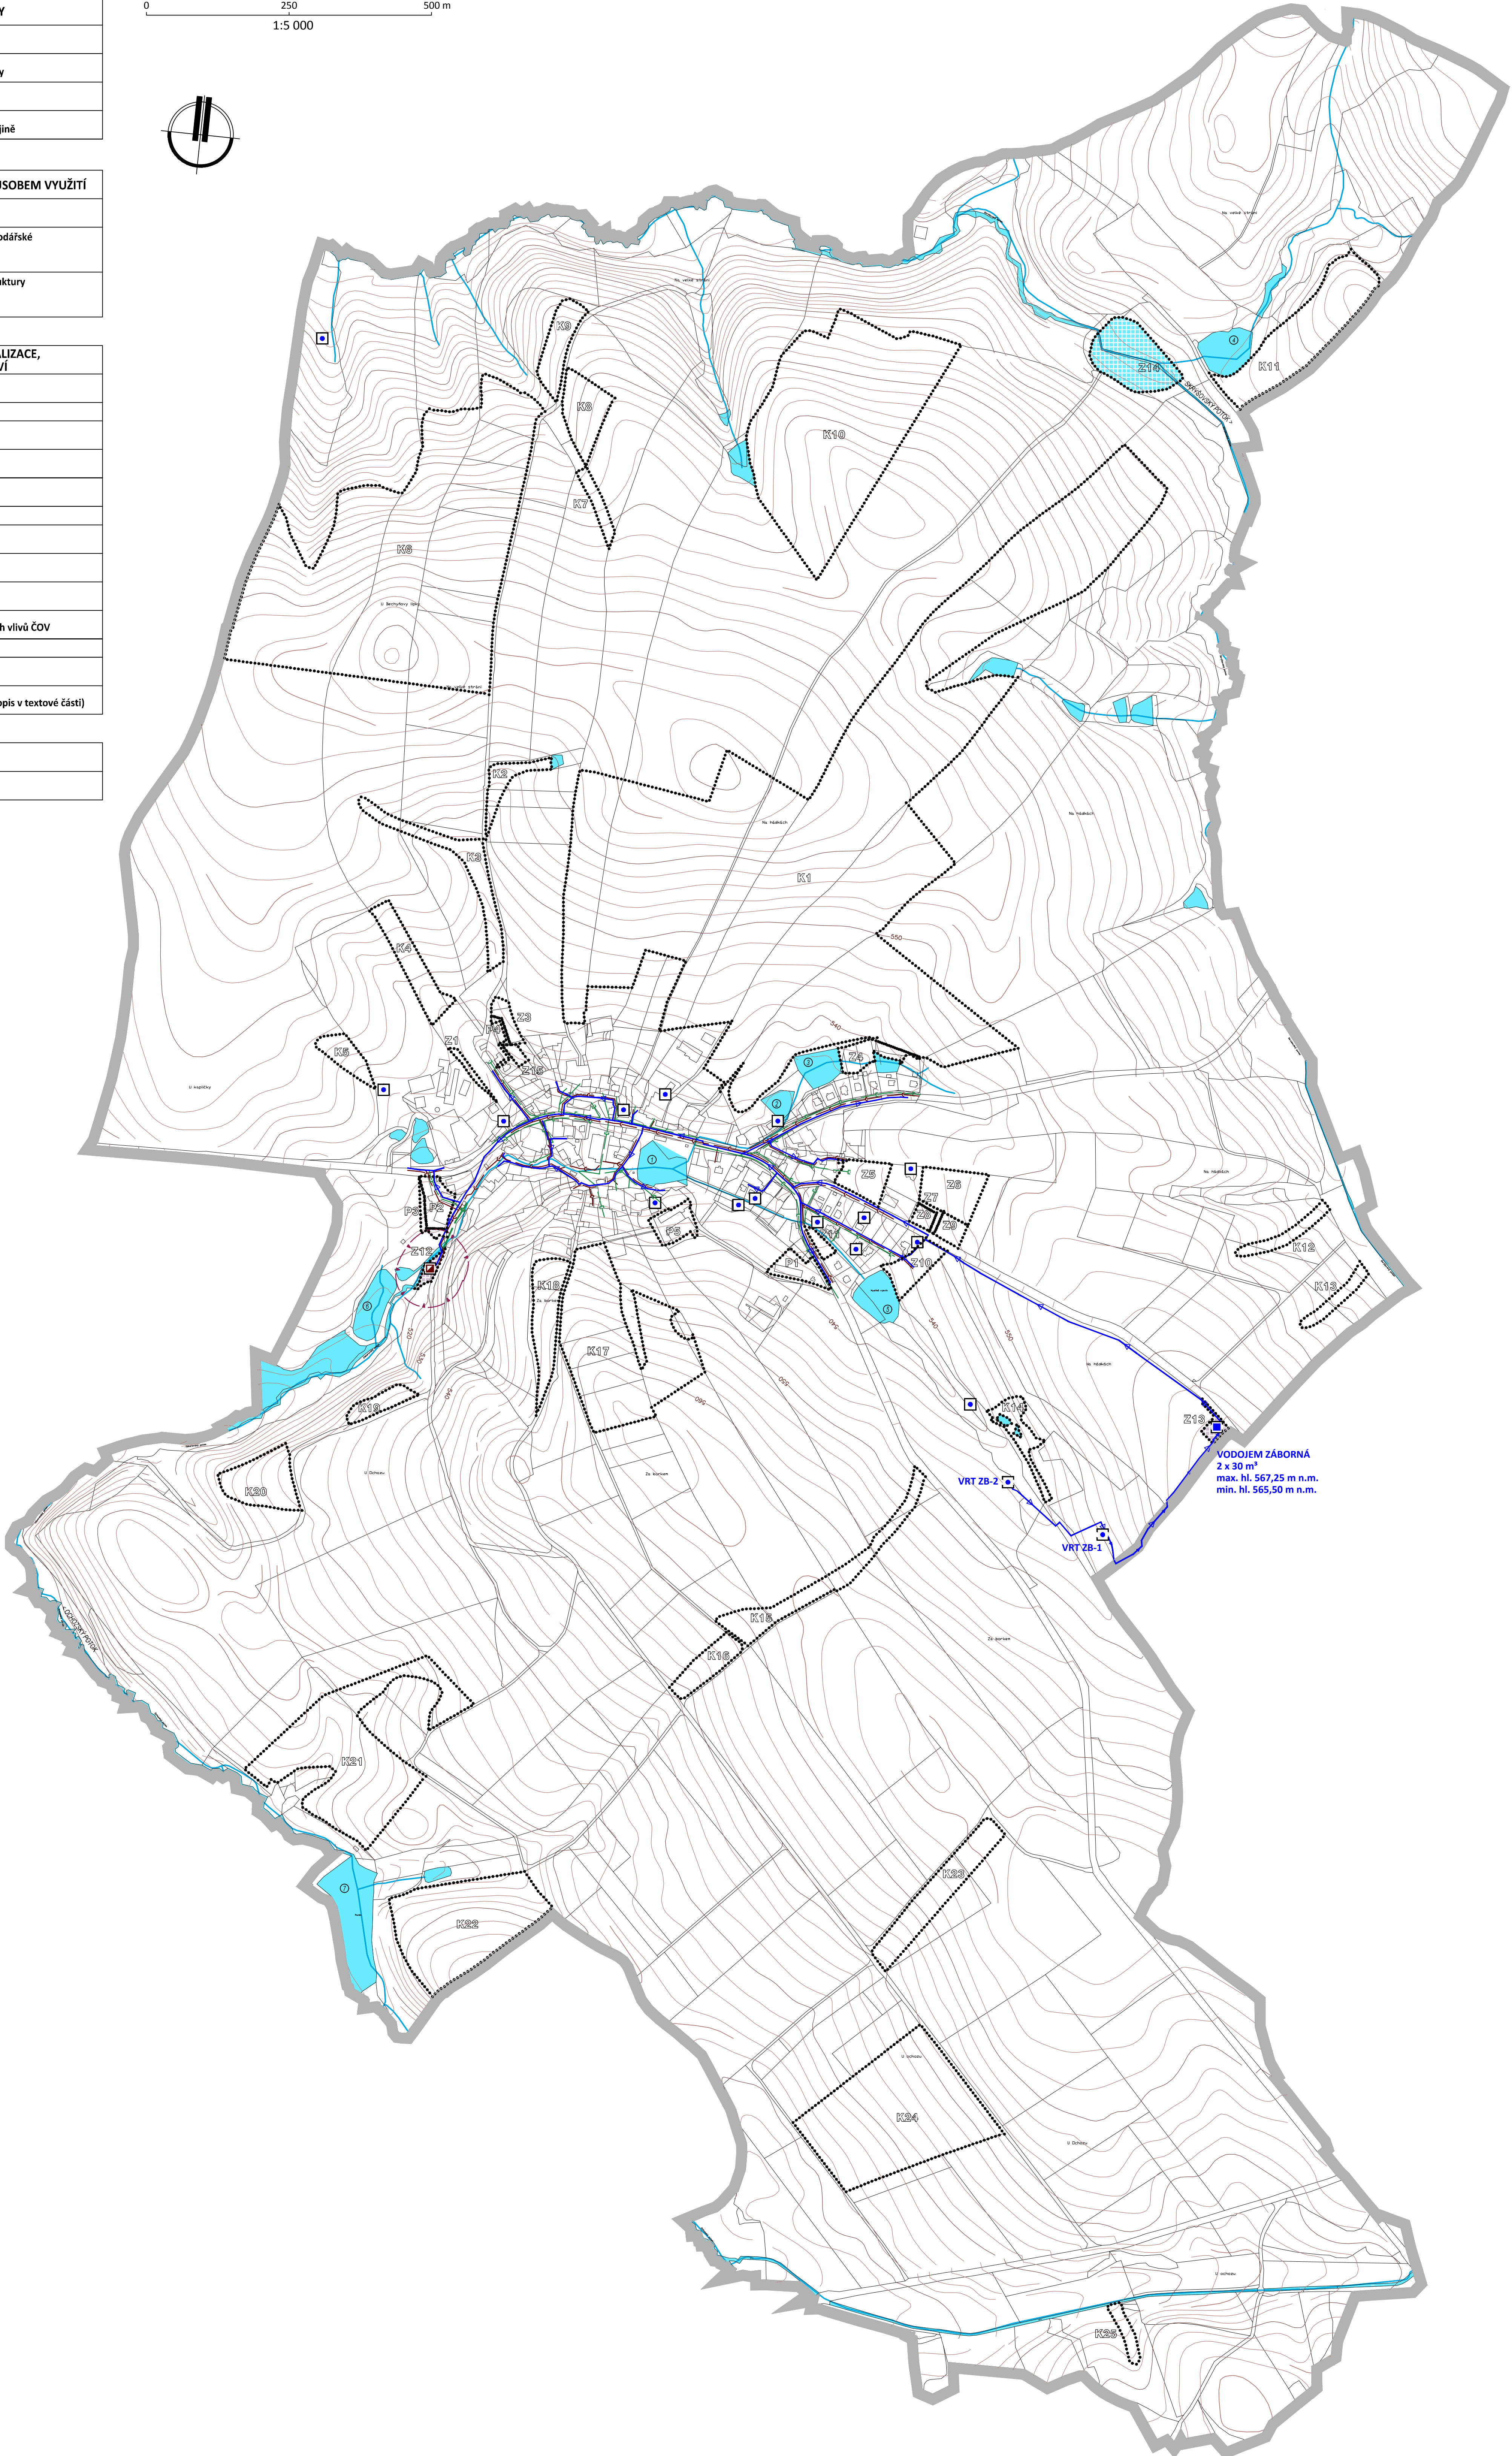

ÚZEMNÍ PLÁN ZÁBORNÁ ODŮVODNĚNÍ

ZPRACOVATEL: PAVEL ONDŘÁČEK, STUDIO P, NÁDRAŽNÍ 2186/52, 591 01 ŽDĀR NAD SÁZ., IČ: 70401977
 ZPRACOVATELSKÝ KOLEKTIV: PAVEL ONDŘÁČEK, ING. ARCH. JIŘI PSOTA, ING. ARCH. TOMÁŠ BEZCHLEBA
 POŘIZOVATEL: MAGISTRÁT MĚSTA JIHLAVY, ÚŘAD ÚZEMNÍHO PLÁNOVÁNÍ
 ZAKÁZKOVÉ ČÍSLO: 1/6/20 MĚŘÍTKO: 1: 5000 DATUM: PROSINEC 2021

DOPLŇUJÍCÍ VÝKRES - ZÁSOBOVÁNÍ VODOU, KANALIZACE

