


HRANICE A KORIDORY

	Hranice řešeného území
	Hranice zastavitelné plochy
	Hranice plochy přestavby
	Hranice plochy změn v krajině


0 250 500 m
1:5 000

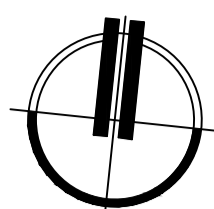

ENERGETIKA, ELEKTRONICKÉ KOMUNIKACE

GRAFICKÉ ZNAČENÍ	
STAV	NÁVRH
ENERGETIKA	
	Trafostanice
	Elektrické vedení VN 22 kV
	Ochranné pásmo el. vedení VN 22 kV
	Plynovod VTL
	Plynovod STL
	Ochranné pásmo plynovodu
	Bezpečnostní pásmo plynovodu
	Ropovod
	Ochranné pásmo ropovodu
	Produktovod
	Ochranné pásmo produktovodu
ELEKTRONICKÉ KOMUNIKACE	
	Telekomunikační vedení
	Ochranné pásmo komunikačního vedení
	Radioreléová trasa
	Ochranné pásmo radioreléové trasy MO ČR
OSTATNÍ	
	Objekt důležitý pro obranu státu
	Ochranné pásmo objektu důležitého pro obranu státu
	Území ekologických rizik

P o z n á m k a :
- Celé správní území je zájmovým územím Ministerstva obrany z hlediska povolování výjmenovaných druhů staveb. Výjmenování druhů staveb je uvedeno v textové části odůvodnění ÚP.

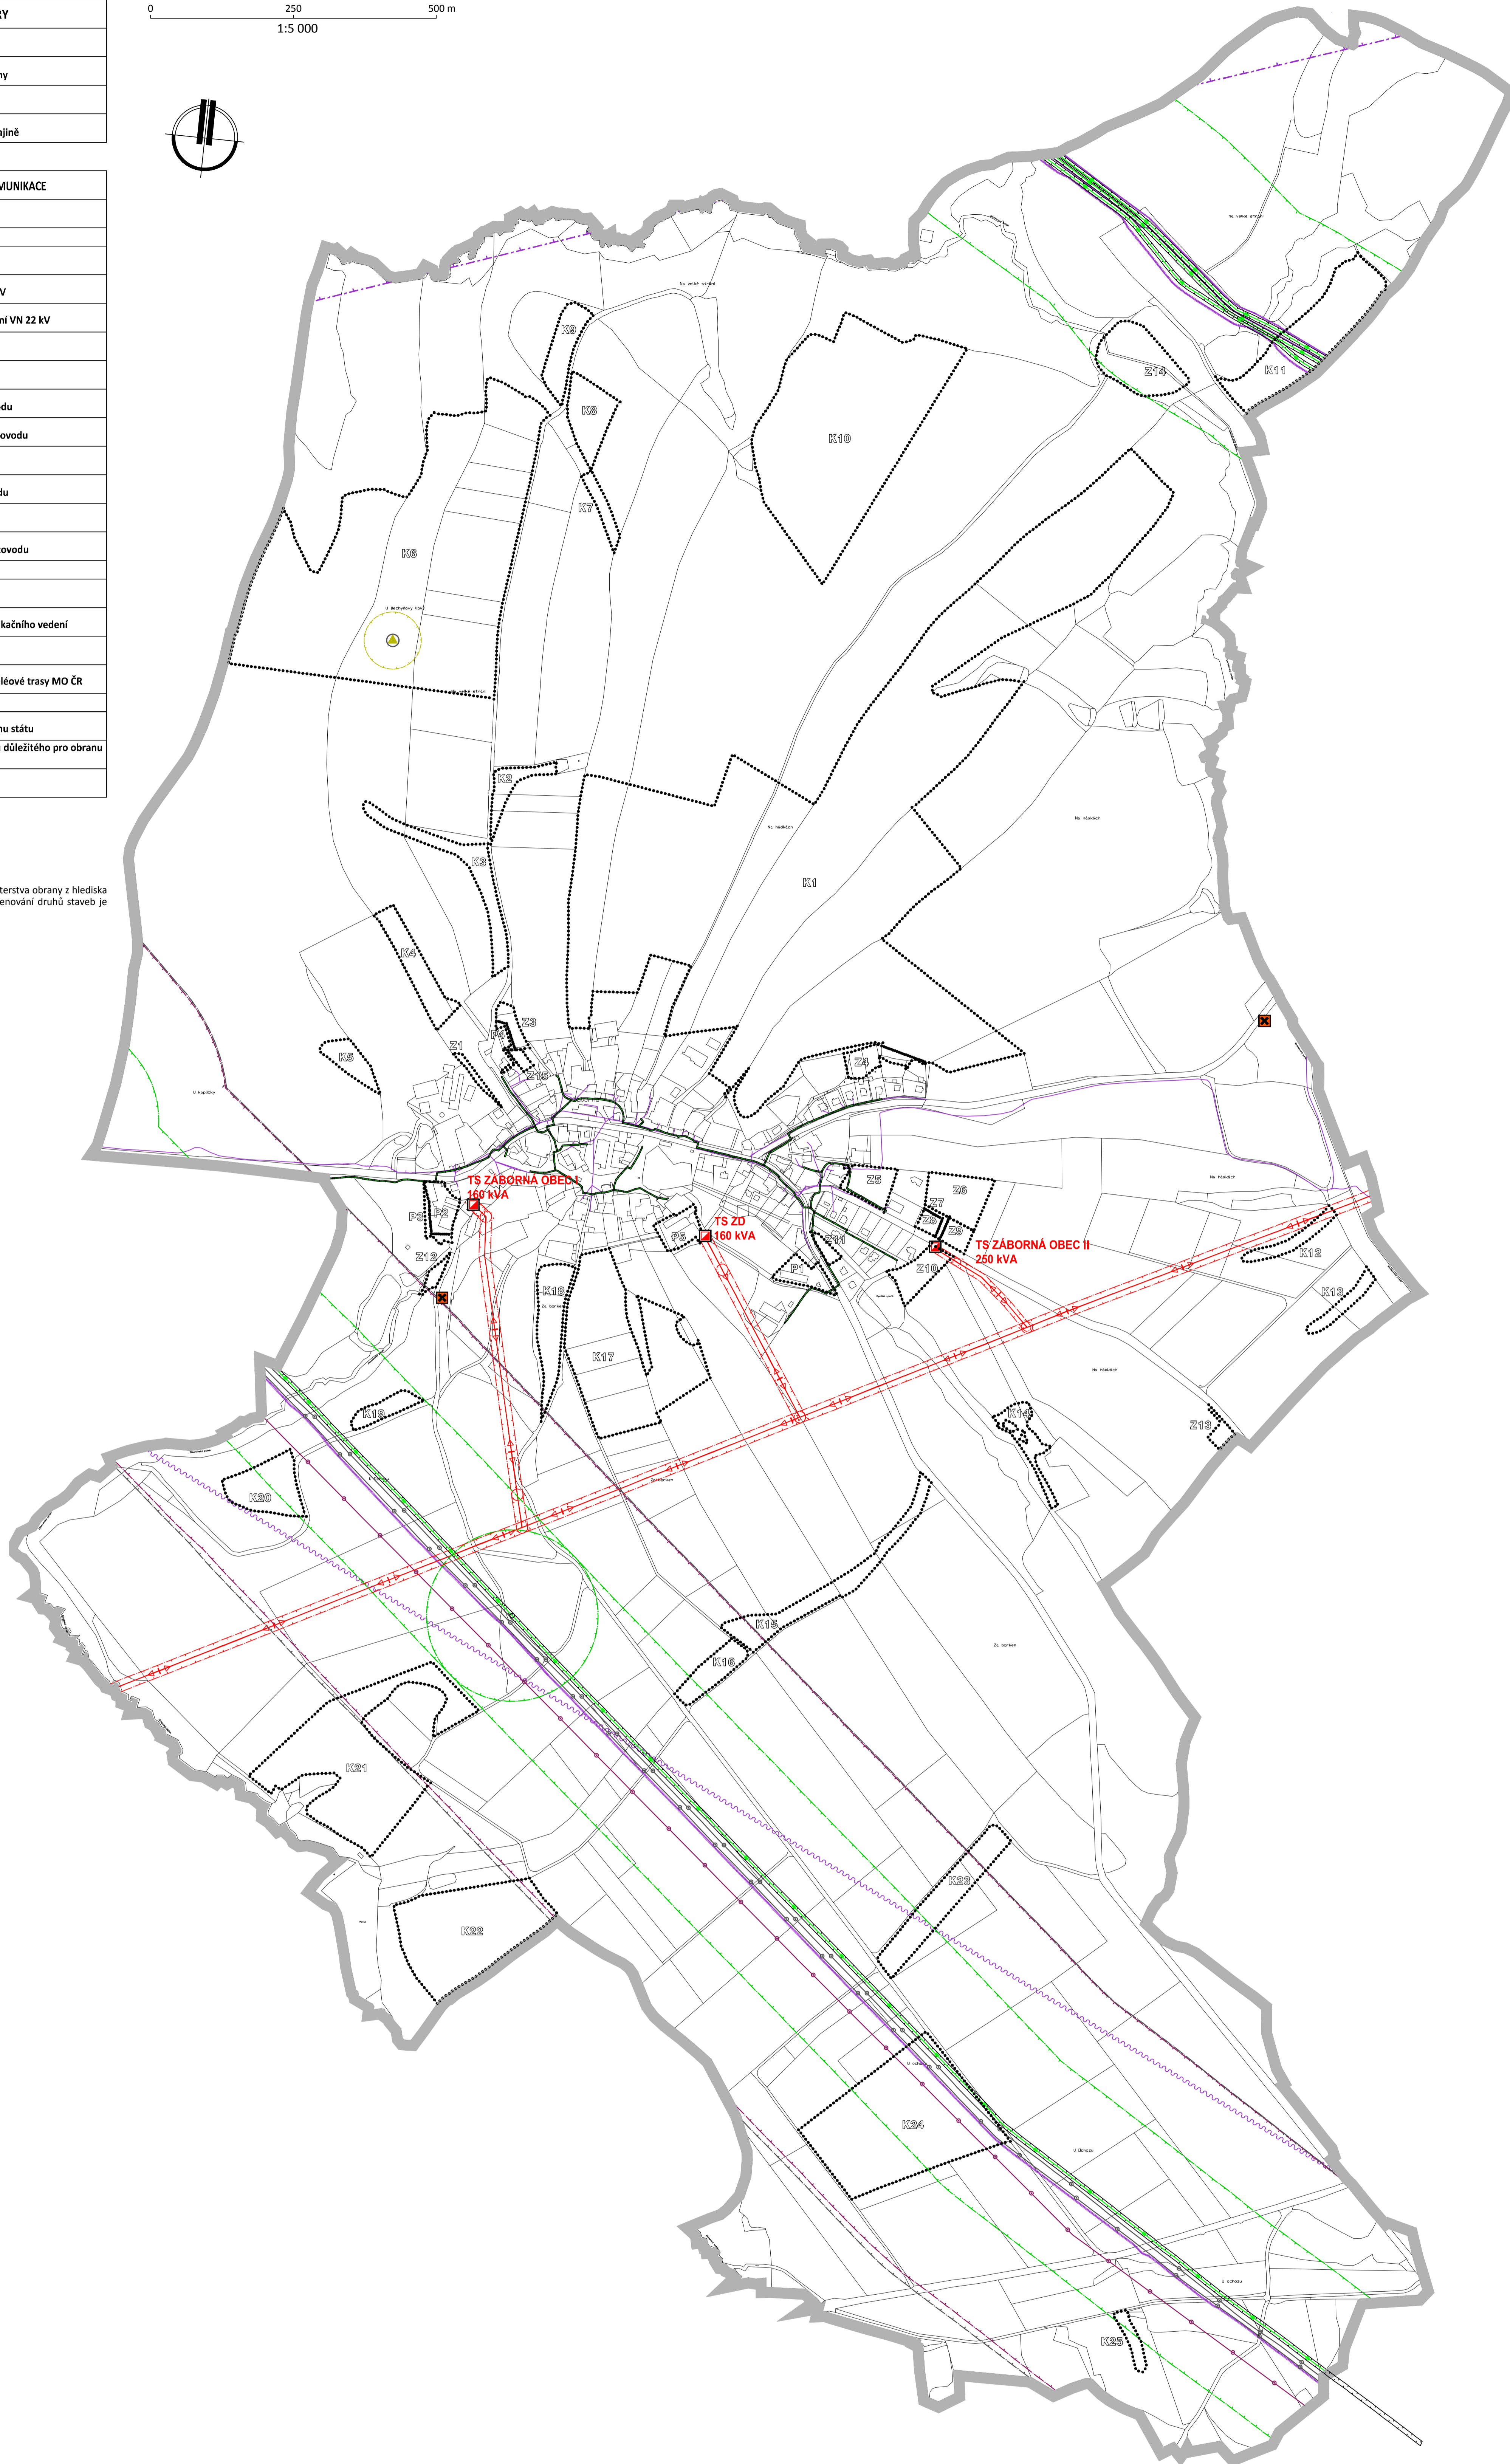

ÚZEMNÍ PLÁN ZÁBORNÁ ODŮVODNĚNÍ

ZPRACOVATEL: PAVEL ONDŘÁČEK, STUDIO P, NÁDRAŽNÍ 2186/52, 591 01 ŽDÁR NAD SÁZ., IČ: 70401977
ZPRACOVATELSKÝ KOLEKTIV: PAVEL ONDŘÁČEK, ING. ARCH. JAN PSOTA, ING. ARCH. TOMÁŠ BEZCHLEBA
POŘIZOVATEL: MAGISTRÁT MĚSTA JIHLAVY, ÚŘAD ÚZEMNÍHO PLÁNOVÁNÍ
ZAKÁZKOVÉ ČÍSLO: 1/6/20 MĚŘÍTKO: 1: 5000 DATUM: PROSINEC 2021

DOPLŇUJÍCÍ VÝKRES - ENERGETIKA, ELEKTRONICKÉ KOMUNIKACE

VÝKRES ČÍSLO: 0.6